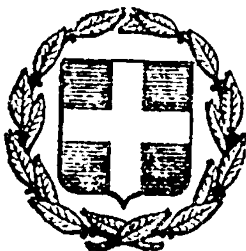


ΕΦΗΜΕΡΙΣ ΤΗΣ ΚΥΒΕΡΝΗΣΕΩΣ
ΤΗΣ ΕΛΛΗΝΙΚΗΣ ΔΗΜΟΚΡΑΤΙΑΣ

ΕΝ ΑΘΗΝΑΙΣ ΤΗ 22 ΙΑΝΟΥΑΡΙΟΥ 1981 | ΤΕΥΧΟΣ ΤΕΤΑΡΤΟΝ | ΑΡΙΘΜΟΣ ΦΥΛΛΟΥ 26

ΠΕΡΙΕΧΟΜΕΝΑ

ΠΟΛΕΟΔΟΜΙΑ

ΑΠΟΦΑΣΕΙΣ

ΑΝΑΚΟΙΝΩΣΕΙΣ

ΠΟΛΕΟΔΟΜΙΑ

ΑΠΟΦΑΣΕΙΣ

'Αριθ. 236/28 (1)

Περὶ ἐφαρμογῆς μελέτης ἐργασιῶν διαμορφώσεως τῆς πλατείας 'Αγίας Εἰρήνης τοῦ Ἐμπορικοῦ Κέντρου 'Αθηνῶν σὲ πεζόδρομο.

Ο ΥΠΟΥΡΓΟΣ ΧΩΡΟΤΑΞΙΑΣ, ΟΙΚΙΣΜΟΥ ΚΑΙ ΠΕΡΙΒΑΛΛΟΝΤΟΣ

Σύμφωνα μέ:

1. Τὶς διατάξεις τοῦ Ν. 1032/80 «περὶ συστάσεως 'Υπουργείου Χωροταξίας, Οἰκισμοῦ καὶ Περιβάλλοντος».
2. Τὶς διατάξεις τοῦ Π.Δ. 910/1977 «περὶ 'Οργανισμοῦ 'Υπουργείου Δημ. Ἔργων».
3. Τὶς διατάξεις τοῦ Π.Δ. 323/1978 «περὶ συστάσεως Εἰδικῆς 'Υπηρεσίας Δημοσίων Ἔργων μελέτης ἀναπλάσεως ἐλευθέρων κοινοχρήστων χώρων ἀττικῶν περιοχῶν», ὅπως τροποποιήθηκε μὲ τὸ Π.Δ. 1039/79 (ΦΕΚ 219Α/29.12.79).
4. Τὶς διατάξεις τοῦ ἀπὸ 4.8.78 Π. Δ/τος (ΦΕΚ 423/Δ/1978) «περὶ ἐφαρμογῆς μελετῶν, ἀναπλάσεως ἐλευθέρων κοινοχρήστων χώρων οἰκισμῶν ἢ περιοχῶν αὐτῶν καὶ καθορισμοῦ τῶν ὑποχρεώσεων τῶν παροδίων ἰδιοκτητῶν.
5. Τὶς διατάξεις τοῦ ἀπὸ 18.8.79 Π. Δ/τος (ΦΕΚ 445/Δ/30.8.79) «περὶ τροποποιήσεως τοῦ ρυμοτομικοῦ σχεδίου 'Αθηνῶν διὰ τοῦ χαρακτηρισμοῦ ὡς πεζοδρόμων κλπ.».
6. Τὸ 32350/1858/22.10.1980 ἔγγραφο πρὸς τὸ Δῆμο 'Αθηναίων γιὰ τὴν διατύπωση τῆς γνώμης του σύμφωνα μὲ τὰ ὁριζόμενα στὴν παρ. 1 τοῦ ἄρθρου 2 τοῦ ἀνωτέρω ἀπὸ 4.8.78 Π. Δ/τος.
7. Τὸ ὅτι δὲν λήφθηκε ἀπάντηση ἀπὸ τὸ Δῆμο 'Αθηναίων στὸ ἀνωτέρω 32350/1858/22.10.1980 ἔγγραφο καὶ ὡς ἐκ τούτου παρῆλθε ἄπρακτη ἡ ὑπὸ τῆς παρ. 2 τοῦ ἄρθρου 2 τοῦ Π.Δ. ἀπὸ 4.8.78 προβλεπομένη προθεσμία τῶν 30 ἡμερῶν.
8. Τὴν Γ. 1266/91/21.3.80 ἀπόφαση τοῦ 'Υπουργοῦ Χωροταξίας Οἰκισμοῦ καὶ Περιβάλλοντος «περὶ μεταβιβάσεως ἐξουσίας κλπ.» (ΦΕΚ 372/Β/15.4.1980 καὶ 428/Β/2.5.80), ἀποφασίζουμε:

1) 'Εγκρίνουμε, σύμφωνα μὲ τὴν παρ. 1 τοῦ ἄρθρου 2 τοῦ ἀπὸ 4.8.78 Π. Δ/τος, τὴν ἐφαρμογὴ τῆς ἐγκριθείσης μὲ τὴν 44443/2405/29.12.80 ἀπόφαση μελέτης ἐργασιῶν διαμορφώσεως τῆς πλατείας 'Αγίας Εἰρήνης τοῦ Ἐμπορικοῦ Κέντρου 'Αθηνῶν σὲ πεζόδρομο.

2) 'Εγκρίνουμε ὅπως, σύμφωνα μὲ τὴν παρ. 2 τοῦ ἄρθρου 3 τοῦ ἀπὸ 4.8.78 Π. Δ/τος, τὸ Δημόσιο ἀναλάβει τὴ δαπάνη ἐκτελέσεως τῶν ἀνωτέρω ἐργασιῶν σὲ βάρος τῶν πόρων τοῦ Εἰδικοῦ Ταμείου 'Εφαρμογῆς Ρυθμιστικῶν καὶ Πολεοδομικῶν Σχεδίων, κατ' ἐφαρμογὴν τῶν διατάξεων τῆς παρ. 2/α τοῦ ἄρθρου 19 τοῦ Ν.Δ. 1262/1972 ποὺ ἀντικαταστάθηκε μὲ τὴν παρ. 1 τοῦ ἄρθρου 7 τοῦ Ν.Δ. 198/1973, μὲ ποσοστὸ συμμετοχῆς αὐτοῦ πεντήκοντα τοῖς ἑκατὸ (50%) στὴ δαπάνη ποὺ θὰ προκύψει ἀπὸ τὴν ἐκτέλεση τῶν ἐργασιῶν. Εἰδικὰ γιὰ τὶς ἐργασίες ποὺ ἀφοροῦν τὴν κατασκευὴ τῶν στεγάστρων κηπευτικῶν καὶ τοῦ ὑπογείου ἀποχωρητηρίου ἡ συμμετοχὴ τοῦ Δημοσίου στὴ δαπάνη θὰ εἶναι ἑκατὸ τοῖς ἑκατὸ (100%), δεδομένου ὅτι ἡ ὠφέλεια ἀπὸ τὴν κατασκευή τους ἀφορᾶ ὅλη τὴν πόλη καὶ ὄχι μόνο τοὺς περιοίκους.

'Εγκρίνουμε ὅπως γιὰ τὴν δαπάνη ποὺ θὰ προκύψει ἐκ τοῦ ἀπολογισμοῦ τῆς ἐκτελέσεως τοῦ ἀνωτέρω ἔργου, καταρτισθεῖ ἀπὸ τὴν ΕΥΔΕ/ΑΕΚΧΑΠ πίνακας, ὁ ὁποῖος θὰ περιλαμβάνει τὸ ποσὸ ποὺ θὰ βαρύνει κάθε ἕναν ἀπὸ τοὺς ὠφελουμένους ἰδιοκτήτας, ἐφαρμοζομένων τῶν διατάξεων τῆς παρ. 3 τοῦ ἄρθρου 3 τοῦ ἀπὸ 4.8.78 Π. Δ/τος καὶ ἡ σχετικὴ δαπάνη θὰ βεβαιοῦται σὲ βάρος τῶν παροδίων.

'Εγκρίνουμε ὅπως μετὰ τὴν κύρωση τοῦ πίνακα, ποὺ προβλέπουν οἱ διατάξεις τοῦ ἄρθρου 4 τοῦ ἀπὸ 4.8.78 Π. Δ/τος

ή ΕΥΔΕ/ΔΕΚΧΑΠ προβεί στή βεβαίωση τοῦ καταλογιζομένου σὲ κάθε ενα παρόδιο ἰδιοκτήτη ποσοῦ ἐκ τῆς ἐκτελέσεως τοῦ ἔργου τὸ ὁποῖο θὰ εἰσπραχθεῖ κατὰ τὶς διατάξεις περὶ εἰσπράξεως τῶν δημοσίων ἐσόδων καὶ θὰ ἀποδοθεῖ στὸ λογαριασμὸ τοῦ Εἰδικοῦ Ταμείου Ἐφαρμογῆς Ρυθμιστικῶν καὶ Πολεοδομικῶν Σχεδίων ποὺ τηρεῖται στὴν Τράπεζα τῆς Ἑλλάδος.

Ἡ ἀπόφαση αὐτὴ νὰ δημοσιευθεῖ στὴν Ἐφημερίδα τῆς Κυβερνήσεως.

Ἀθῆναι, 5 Ἰανουαρίου 1981

Ο ΥΠΟΥΡΓΟΣ
ΓΕΩΡΓΙΟΣ ΠΛΥΤΑΣ

Ἀριθ. 44437/2389/π.ε. (2)

Περὶ ἐφαρμογῆς μελέτης κατασκευῆς καὶ τοποθετήσεως πληροφοριακῶν πινακίδων σὲ ἐλεύθερους κοινόχρηστους χώρους τῆς μείζονος περιοχῆς Ἀθηνῶν, ὅπου ἐκτελοῦνται ἔργα διαμορφώσεως ἀπὸ τὴν Ὑπηρεσία ἤ μὲ δαπάνες τοῦ Ὑπουργείου.

Ο ΥΠΟΥΡΓΟΣ ΧΩΡΟΤΑΞΙΑΣ, ΟΙΚΙΣΜΟΥ ΚΑΙ ΠΕΡΙΒΑΛΛΟΝΤΟΣ

Σύμφωνα μέ:

1. Τὶς διατάξεις τοῦ Ν. 1032/80 «περὶ συστάσεως Ὑπουργείου Χωροταξίας, Οἰκισμοῦ καὶ Περιβάλλοντος».
2. Τὶς διατάξεις τοῦ Π.Δ. 910/1977 «περὶ Ὀργανισμοῦ τοῦ Ὑπουργείου Δημ. Ἔργων».
3. Τὶς διατάξεις τοῦ Π.Δ. 323/1978 «περὶ συστάσεως Εἰδικῆς Ὑπηρεσίας Δημ. Ἔργων μελέτης ἀναπλάσεως ἐλευθέρων κοινοχρήστων χώρων ἀστικῶν περιοχῶν», ὅπως τροποποιήθηκε μὲ τὸ Π.Δ. 1039/79.
4. Τὶς διατάξεις τοῦ ἀπὸ 4.8.1978 Π. Δ/τος (ΦΕΚ 423/Δ/1978 «περὶ ἐφαρμογῆς — μελετῶν, ἀναπλάσεως ἐλευθέρων κοινοχρήστων χώρων οἰκισμῶν ἢ περιοχῶν αὐτῶν καὶ καθορισμοῦ τῶν ὑποχρεώσεων τῶν παροδίων ἰδιοκτητῶν».
5. Τὰ ἀνὰ περιοχὲς ἰσχύοντα ρυμοτομικὰ σχέδια τῆς εὐρύτερης περιοχῆς Ἀθηνῶν, βάσει τῶν ὁποίων προβλέπονται ἐλεύθεροι κοινόχρηστοι χῶροι πλατειῶν, πρασίνου, παιδοτόπων κ.λπ.
6. Τὰ ὁριζόμενα στὸ τέλος τῆς παρ. 1 τοῦ ἄρθρου 2 τοῦ ἀνωτέρω ἀπὸ 4.8.78 Π. Δ/τος, σύμφωνα μὲ τὰ ὁποῖα δὲν ἀπαιτεῖται γνώμη τοῦ Ὑπουργείου Συγκοινωνιῶν γιατὶ δὲν ἐπηρεάζονται οἱ δημόσιες συγκοινωνίες.
7. Τὴν 1266/91/1980 ἀπόφαση τοῦ Ὑπουργοῦ Χωροταξίας, Οἰκισμοῦ καὶ Περιβάλλοντος περὶ μεταβιβάσεως ἐξουσίας τοῦ Ὑπουργοῦ Χωροταξίας, Οἰκισμοῦ καὶ Περιβάλλοντος στοὺς Προϊσταμένους τῆς Γεν. Δ/νσεως Οἰκισμοῦ, ἀποφασίζουμε:

1. Ἐγκρίνουμε σύμφωνα μὲ τὴν παραγρ. 1 τοῦ ἄρθρου 2 τοῦ ἀπὸ 4.8.78 Π. Δ/τος, τὴν ἐφαρμογὴ τῆς ἐγκριθείσης μὲ τὴν ὑπ' ἀριθ. 44435/2387/29.12.80 ἀπόφασή μας μελέτης τῶν ἐργασιῶν κατασκευῆς καὶ τοποθετήσεως πληροφοριακῶν πινακίδων σὲ ἐλεύθερους κοινόχρηστους χώρους ὅπου ἐκτελοῦνται ἔργα διαμορφώσεως ἀπὸ τὴν Ὑπηρεσία ἢ μὲ δαπάνες τοῦ Ὑπουργείου.

2. Ἐγκρίνουμε ὅπως, σύμφωνα μὲ τὴν παρ. 2 τοῦ ἄρθρου 3 τοῦ ἀπὸ 4.8.1978 Π. Δ/τος, τὸ Δημόσιο ἀναλάβει τὴ δαπάνη ἐκτελέσεως τῶν ἀνωτέρω ἐργασιῶν σὲ βάρος τῶν πόρων τοῦ Εἰδικοῦ Ταμείου Ἐφαρμογῆς Ρυθμιστικῶν καὶ Πολεοδομικῶν Σχεδίων, κατ' ἐφαρμογὴ τῶν διατάξεων τῆς παρ. 2/α τοῦ ἄρθρου 10 τοῦ Ν.Δ. 1262/1972 ποὺ ἀντικαταστάθηκε μὲ τὴν παρ. 1 τοῦ ἄρθρου 7 τοῦ Ν.Δ. 198/1973, μὲ ποσοστὸ συμμετοχῆς αὐτοῦ στὴ δαπάνη ποὺ θὰ προκύψει ἀπὸ τὴν ἐκτέλεση τῶν ἐργασιῶν ἑκατὸ τοῖς ἑκατὸ (100%) ἕνεκα τοῦ ὅ,τι τὸ ὑπόψη ἔργο δὲν ἀποτελεῖ ἔργο διαμορφώσεως ἢ ἐξυγιάνσεως κοινοχρήστων χώρων ἀλλὰ ἔργο πληροφορήσεως τοῦ εὐρύτερου κοινοῦ ὡς πρὸς τὰ ἐκτελούμενα ἔργα διαμορφώσεως τῶν κοινοχρήστων χώρων τοῦ ἐγκεκριμένου ρυμοτομικοῦ σχεδίου καὶ συνεπῶς δὲν ὑπάρχει θέμα ὠφελείας παροδίων ἰδιοκτητῶν.

Ἡ ἀπόφαση αὐτὴ νὰ δημοσιευθεῖ στὴν Ἐφημερίδα τῆς Κυβερνήσεως.

Ἀθῆναι, 5 Ἰανουαρίου 1981

Ο ΥΠΟΥΡΓΟΣ
ΓΕΩΡΓΙΟΣ ΠΛΥΤΑΣ

Ἀριθ. Γ. 41370/4039 (3)

Περὶ τροποποιήσεως τοῦ ρυμοτομικοῦ σχεδίου Λαρίσης.

Ο ΥΠΟΥΡΓΟΣ ΧΩΡΟΤΑΞΙΑΣ, ΟΙΚΙΣΜΟΥ ΚΑΙ ΠΕΡΙΒΑΛΛΟΝΤΟΣ

Ἔχοντες ὑπ' ὄψει:

1. Τὰς διατάξεις τοῦ ἀπὸ 17 Ἰουλίου 1923 Ν.Δ/τος «περὶ σχεδίων πόλεων κ.λ.π.», ὡς μεταγενεστέρως ἐτροποποιήθησαν καὶ συνεπληρώθησον καὶ εἰδικώτερον τῶν ἄρθρων 3 καὶ 70 αὐτοῦ.
2. Τὰς διατάξεις τοῦ Ν. 947/1979 «περὶ Οἰκιστικῶν περιοχῶν» (ΦΕΚ 169/Α) καὶ εἰδικώτερον τοῦ ἄρθρου 62 (παρ. 1) αὐτοῦ.
3. Τὰς διατάξεις τοῦ Ν. 1032/1980 «περὶ συστάσεως Ὑπουργείου Χωροταξίας, Οἰκισμοῦ καὶ Περιβάλλοντος» (ΦΕΚ 57/Α) καὶ εἰδικώτερον τῶν ἄρθρων 2, 3 καὶ 7 αὐτοῦ.
4. Τὸ ὑπ' ἀριθμ. 842/1980 Π.Δ/γμα «περὶ ἁπλουστεύσεως τῆς διαδικασίας κατὰ τὴν ἔκδοσιν διοικητικῶν τινῶν πράξεων ἀτομικοῦ χαρακτῆρος ἐπὶ ἀντικειμένων ἁρμοδιότητος Ὑπουργοῦ Χωροταξίας, Οἰκισμοῦ καὶ Περιβάλλοντος» (ΦΕΚ 208/Α).
5. Τὰς ὑπ' ἀριθ. 242/1977 καὶ 232/1978 πράξεις τοῦ Δημοτικοῦ Συμβουλίου Λαρίσης.
6. Τὰς ὑπ' ἀριθμ. 381/1979 καὶ 730/1980 γνωμοδοτήσεις τῶν Συμβουλίων Δημοσίων Ἔργων (Τμῆμα Μελετῶν), ἀποφασίζομεν:


Ἐγκρίνεται ἡ τροποποίησις τοῦ ρυμοτομικοῦ σχεδίου Λαρίσης «εἰς Συνοικισμὸν Ἀμπελοκήπων» κατὰ τὸ ὑπ' ἀριθ. 572 οἰκοδομικὸν τετράγωνον καὶ δὴ κατὰ τὴν συμβολὴν τῶν ὁδῶν Γρηγοροπούλου καὶ Ὀλύμπου, ὡς ἐμφαίνεται εἰς τὸ ὑπὸ τοῦ Γενικοῦ Διευθυντοῦ Οἰκισμοῦ θεωρημένον διὰ τῆς ὑπ' ἀριθμ. Γ. 41370/1980 πράξεως αὐτοῦ σχετικὸν πρωτότυπον διάγραμμα ὑπὸ κλίμακα 1 : 500, τοῦ ὁποίου συνοπτικὸν ἀντίτυπον δημοσιεύεται μετὰ τῆς παρούσης.

Ἡ παροῦσα δημοσιευθήτω διὰ τῆς Ἐφημερίδος τῆς Κυβερνήσεως.

Ἀθῆναι, 13 Δεκεμβρίου 1980

Ο ΥΠΟΥΡΓΟΣ
ΓΕΩΡΓΙΟΣ ΠΛΥΤΑΣ

ΛΑΡΙΣΑ 1:500

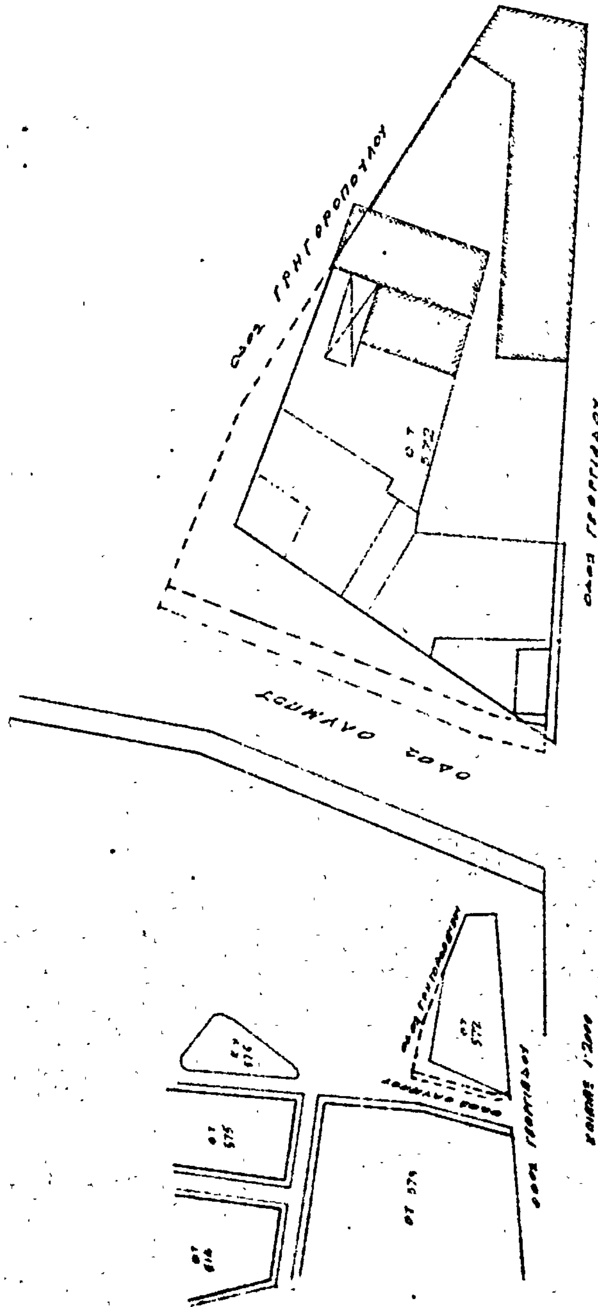

ΥΠΟΥΡΓΕΙΟ
ΧΩΡΟΤΑΞΙΑΣ, ΟΙΚΙΣΜΟΥ & ΠΕΡΙΒΑΛΛΟΝΤΟΣ
ΓΕΝΙΚΗ ΔΙΕΥΘΥΝΣΗ ΟΙΚΙΣΜΟΥ

Ἀριθ. Γ. 42341/4040 (4)

Περὶ τροποποιήσεως τοῦ ρυμοτομικοῦ σχεδίου Βεροίας, διὰ τοῦ καθορισμοῦ χώρου δι' ἀνέγερσιν Σχολείου.

Ο ΥΠΟΥΡΓΟΣ ΧΩΡΟΤΑΞΙΑΣ, ΟΙΚΙΣΜΟΥ ΚΑΙ ΠΕΡΙΒΑΛΛΟΝΤΟΣ

Ἔχοντες ὑπ' ὄψει :

1. Τὰς διατάξεις : α) τοῦ ἀπὸ 17.7.1923 Ν.Δ/τος «περὶ σχεδίων πόλεων κ.λ.π.», ὡς μεταγενεστέρως ἐτροποποιήθησαν καὶ συνεπληρώθησαν καὶ εἰδικώτερον τοῦ ἄρθρου 29 αὐτοῦ καὶ β) τῆς παρ. 2 τοῦ ἄρθρου 4 τοῦ Νόμου 622/77 «περὶ εἰσπράξεως ὑπὸ τοῦ Δημοσίου Ταμείου τῶν διὰ τὴν ἔκδοσιν οἰκοδομικῶν ἀδειῶν καταβαλλομένων φόρων κ.λ.π.» (ΦΕΚ 171/Α).

2. Τὰς διατάξεις τοῦ Ν. 947/1979 «περὶ οἰκιστικῶν περιοχῶν» (ΦΕΚ 169/Α) καὶ εἰδικώτερον τοῦ ἄρθρου 62 (παρ. 1) αὐτοῦ.

3. Τὰς διατάξεις τοῦ Ν. 1032/1980 «περὶ συστάσεως Ὑπουργείου Χωροταξίας, Οἰκισμοῦ καὶ Περιβάλλοντος» (ΦΕΚ 57/Α) καὶ εἰδικώτερον τῶν ἄρθρων 2, 3 καὶ 7 αὐτοῦ.

4. Τὴν ὑπ' ἀριθμ. 299/1979 πρᾶξιν τοῦ Δημοτικοῦ Συμβουλίου Βεροίας.

5. Τὰς ὑπ' ἀριθμ. 481/1979 καὶ 663/1980 γνωμοδοτήσεις τοῦ Συμβουλίου Δημοσίων Ἔργων (Τμῆμα Οἰκισμοῦ), ἀποφασίζομεν :

Ἐγκρίνεται ἡ τροποποίησις τοῦ ρυμοτομικοῦ σχεδίου Βεροίας διὰ τοῦ χαρακτηρισμοῦ τοῦ ὑπ' ἀριθμ. 300 οἰκοδομικοῦ τετραγώνου ὡς χώρου Δημοτικοῦ Σχολείου, ὡς ἐμφαίνεται εἰς τὸ ὑπὸ τοῦ Γενικοῦ Διευθυντοῦ Οἰκισμοῦ τεθεωρημένον διὰ τῆς ὑπ' ἀριθμ. Γ. 42341/1980 πράξεως αὐτοῦ σχετικὸν πρωτότυπον διάγραμμα ὑπὸ κλίμακα 1 : 500, τοῦ ὁποίου συνοπτικὸν ἀντίτυπον δημοσιεύεται μετὰ τῆς παρούσης.

Ἡ παροῦσα δημοσιευθήτω διὰ τῆς Ἐφημερίδος τῆς Κυβερνήσεως.

Ἀθῆναι, 13 Δεκεμβρίου 1980

Ο ΥΠΟΥΡΓΟΣ
ΓΕΩΡΓΙΟΣ ΠΛΥΤΑΣ

Τροποποίησις ρυμοτομικού
σχεδίου πόλεως Βεροίας
κλίμαξ 1:500

Χώρος Δημοτικού Σχολείου

Ἀριθ. Γ. 41366/4035 (5)

Περὶ τροποποιήσεως τοῦ ρυμοτομικοῦ σχεδίου Χίου.

Ο ΥΠΟΥΡΓΟΣ
ΧΩΡΟΤΑΞΙΑΣ, ΟΙΚΙΣΜΟΥ ΚΑΙ ΠΕΡΙΒΑΛΛΟΝΤΟΣ

Ἔχοντες ὑπ' ὄψει :

1. Τὰς διατάξεις τοῦ ἀπὸ 17 Ἰουλίου 1923 Ν.Δ/τος «περὶ σχεδίων πόλεων κ.λ.π.», ὡς μεταγενεστέρως ἐτροποποιήθησαν καὶ συνεπληρώθησαν καὶ εἰδικώτερον τῶν ἄρθρων 3, 29 καὶ 70 αὐτοῦ.

2. Τῆς παραγράφου 2 τοῦ ἄρθρου 5 τοῦ Ν. 423/1976 «περὶ Γυμναστηρίων καὶ ρυθμίσεως θεμάτων ἀφορώντων εἰς τὸν ἐξωσχολικὸν ἀθλητισμὸν» (ΦΕΚ 223/Α) ὡς αὕτη ἀντικατεστάθη διά τοῦ ἐδαφίου γ' τοῦ ἄρθρου 3 τοῦ Ν. 665/1977 (ΦΕΚ 225/Α).

3. Τὰς διατάξεις τοῦ Ν. 947/1979 «περὶ οἰκιστικῶν περιοχῶν» (ΦΕΚ 169/Α) καὶ εἰδικώτερον τοῦ ἄρθρου 62(παρ. 1) αὐτοῦ.

4. Τὰς διατάξεις τοῦ Ν. 1032/1980 «περὶ συστάσεως Ὑπουργείου Χωροταξίας, Οἰκισμοῦ καὶ Περιβάλλοντος» (ΦΕΚ 57/Α) καὶ εἰδικώτερον τῶν ἄρθρων 2, 3 καὶ 7 αὐτοῦ.

5. Τὸ ὑπ' ἀριθμ. 842/1980 Π.Δ/γμα «περὶ ἁπλουστεύσεως τῆς διαδικασίας κατὰ τὴν ἔκδοσιν διοικητικῶν τινῶν πράξεων ἀτομικοῦ χαρακτῆρος ἐπὶ ἀντικειμένων ἁρμοδιότητος Ὑπουργοῦ Χωροταξίας, Οἰκισμοῦ καὶ Περιβάλλοντος» (ΦΕΚ 208/Α).

6. Τὰς ὑπ' ἀριθμ. 157/1979, 81/1980 καὶ 123/1980 πράξεις τοῦ Δημοτικοῦ Συμβουλίου Χίου.


7. Τὰς ὑπ' ἀριθμ. 991/1979 καὶ 713/1980 γνωμοδοτήσεις τοῦ Συμβουλίου Δημοσίων Ἔργων (Τμῆμα Οἰκισμοῦ), ἀποβασίζομεν :

Ἐγκρίνεται ἡ τροποποίησις τοῦ ρυμοτομικοῦ σχεδίου Χίου, ὡς καὶ ἡ ἐπαύξησις τοῦ χώρου τοῦ Ἐθνικοῦ Γυμναστηρίου, τοῦ ἐγκριθέντος διὰ τοῦ ἀπὸ 14.10.1976 Π.Δ/τος «περὶ τροποποιήσεως τοῦ ρυμοτομικοῦ σχεδίου Χίου»(ΦΕΚ 376/Δ), ὡς ἐμφαίνεται εἰς τὸ ὑπὸ τοῦ Γενικοῦ Διευθυντοῦ Οἰκισμοῦ θεωρημένον διὰ τῆς ὑπ' ἀριθμ. 41366/1980 πράξεως αὐτοῦ σχετικὸν πρωτότυπον διάγραμμα ὑπὸ κλίμακα 1 :500, τοῦ ὁποίου συνοπτικὸν ἀντίτυπον δημοσιεύεται μετὰ τῆς παρούσης.

Ἡ παροῦσα δημοσιευθήτω διὰ τῆς Ἐφημερίδος τῆς Κυβερνήσεως.

Ἀθῆναι, 13 Δεκεμβρίου 1980

Ο ΥΠΟΥΡΓΟΣ
ΓΕΩΡΓΙΟΣ ΠΛΥΤΑΣ

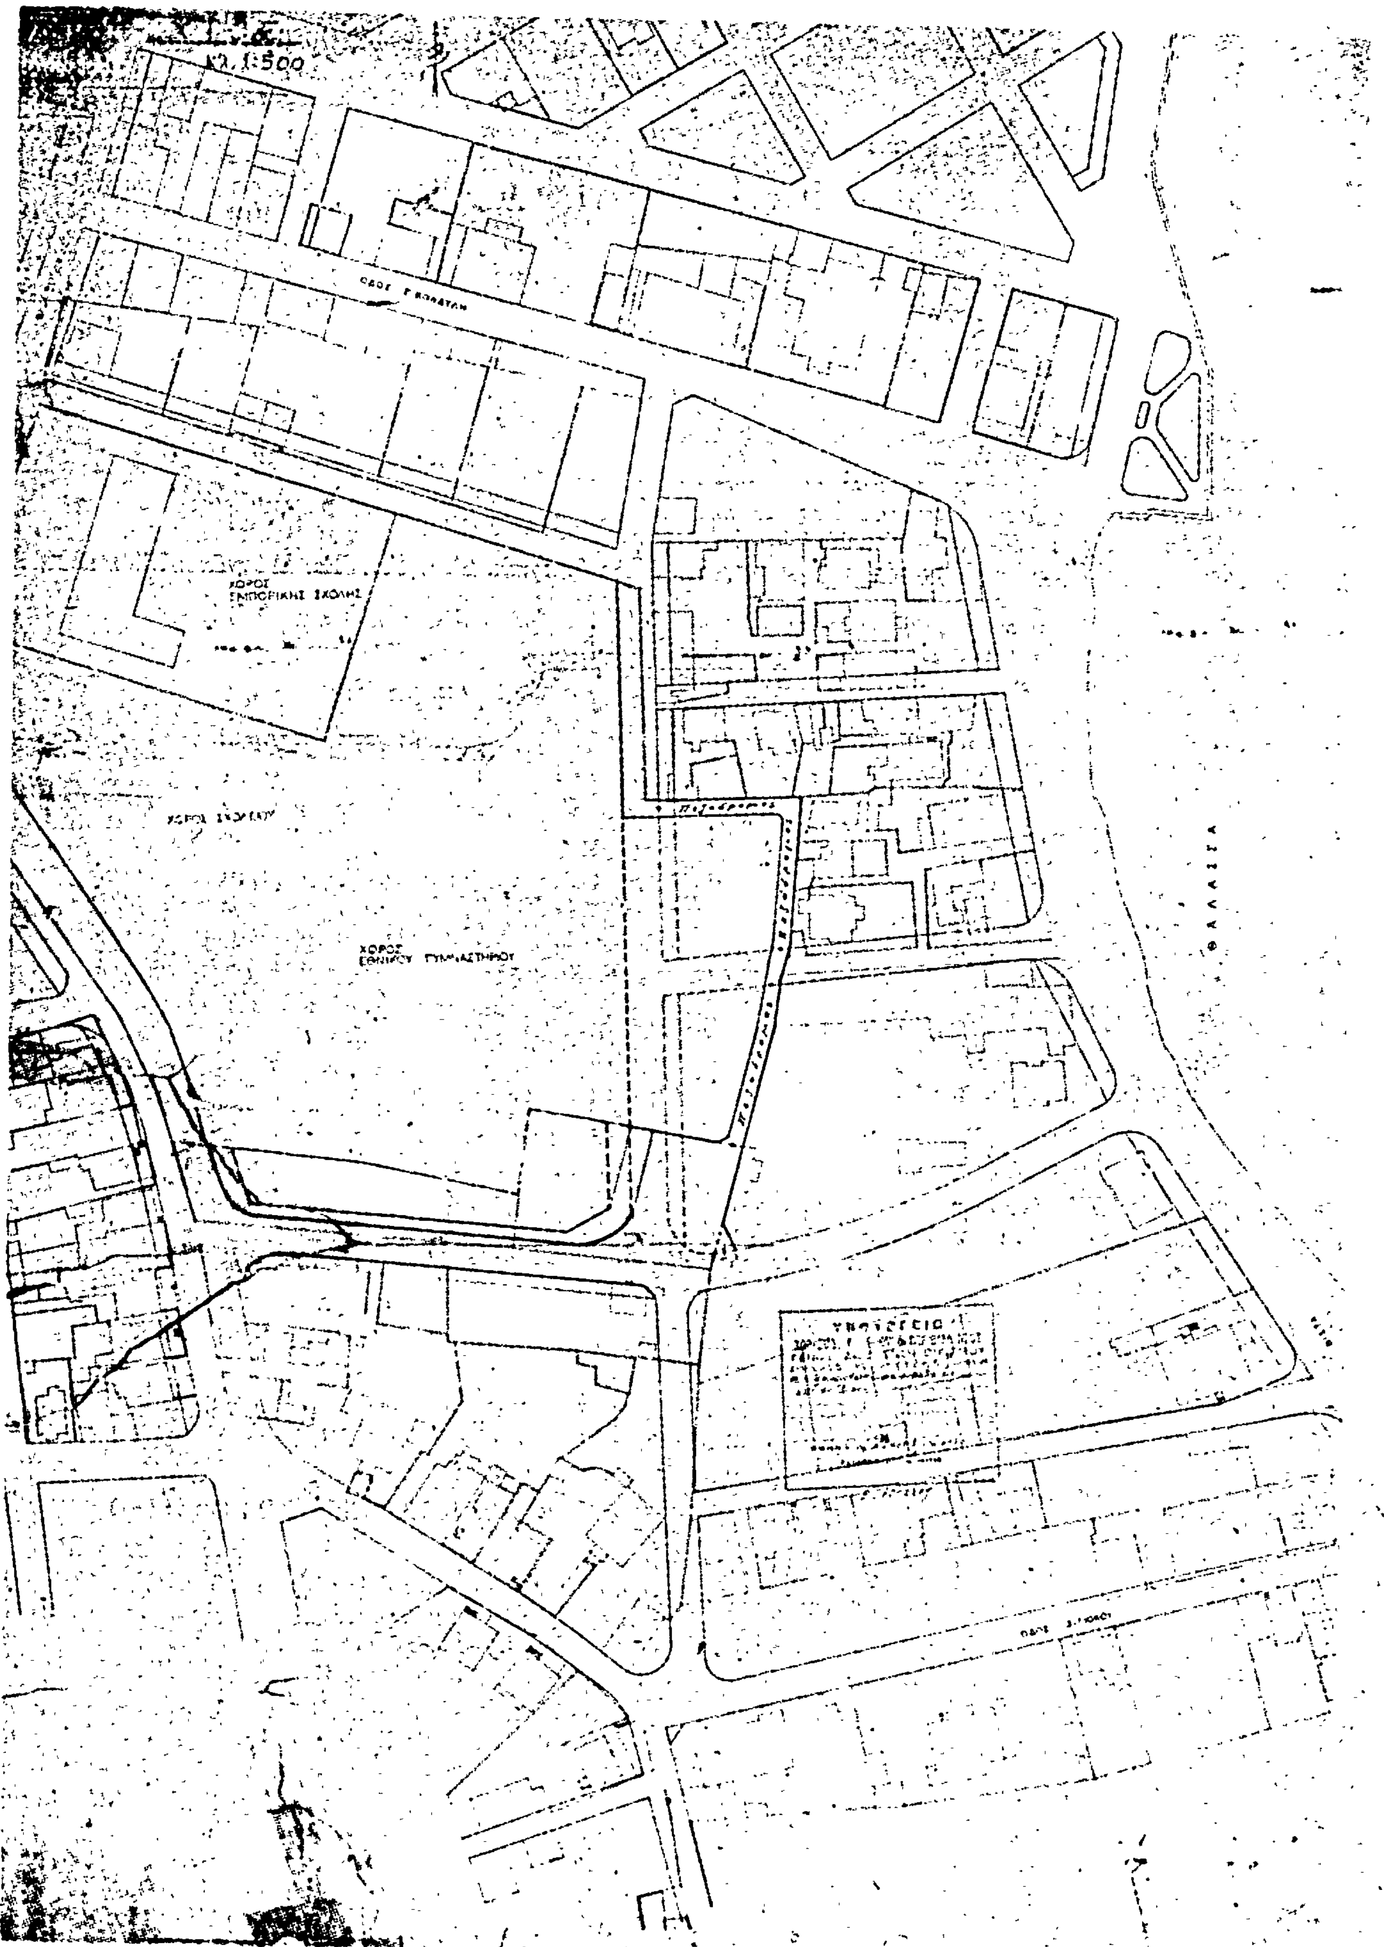
Κλ. 1:500
ΧΩΡΟΣ ΕΜΠΟΡΙΚΗΣ ΣΧΟΛΗΣ
ΧΩΡΟΣ ΕΘΝΙΚΟΥ ΓΥΜΝΑΣΤΗΡΙΟΥ
ΘΑΛΑΣΣΑ

ΑΝΑΚΟΙΝΩΣΕΙΣ

(6)

Περὶ εἰδοποιήσεως τῆς γενομένης καταθέσεως γραμματίου συστάσεως παρακαταθήκης τοῦ Ταμείου Παρακαταθηκῶν καὶ Δανείων, ἐκδοθέντος δι' ὁριστικὴν ἀποζημίωσιν, προσκυρωθείσης καὶ ρυμοτομηθείσης ἐκτάσεως εἰς τὴν περιφέρειαν τῆς Κοινότητος Μελισσίων Ἀττικῆς, δυνάμει τῆς ὑπ' ἀριθ. 150/1971 πράξεως τοῦ Γραφείου Πολεοδομίας Ἀθηνῶν.

Γνωστοποιεῖται, ὅτι ὁ Εὐάγγελος Θεοδώρου Δημόπουλος, κάτοικος Ἀθηνῶν, ὁδὸς Μπόχαλη 96, κατέθεσεν εἰς τὸ γραφεῖον τῆς Συμβολαιογράφου Ἀθηνῶν Ντόρας Παπαδοπούλου διὰ τῆς ὑπ' ἀριθ. 22186/24.12.1980 πράξεώς της, τὸ ὑπ' ἀριθ. 613036/24.12.80 γραμμάτιον συστάσεως παρακαταθήκης τοῦ Ταμείου Παρακαταθηκῶν καὶ Δανείων, διὰ τοῦ ὁποίου ὁ ἀνωτέρω κατέθεσεν εἰς τὸ ὡς ἄνω Ταμεῖον συνολικῶς δραχμὰς τριάντα ὀκτὼ χιλιάδας ὀκτακοσίας εἴκοσι (38.820) δι' ὁριστικὴν ἀποζημίωσιν προσκυρωθείσης ἐκτάσεως ἐκ μ2 19,40 ὑπὸ στοιχεῖα (60—58—66—60) εἰς τὴν περιοχὴν τῆς Κοινότητος Μελισσίων Ἀττικῆς καὶ ρυμοτομηθείσης τοιαύτης ἐκ $μ^2$ 110,00 ὑπὸ στοιχεῖα (61—60—66—65—22—61) εἰς τὴν περιοχὴν τῆς αὐτῆς Κοινότητος, δυνάμει τῆς ὑπ' ἀριθ. πρωτ. 26864/2582/1971 ὑπ' ἀριθ. 150/1971 πράξεως τοῦ Γ.Π. Ἀθηνῶν, κυρωθείσης διὰ τῆς ὑπ' ἀριθ. Ε.2036/1972 ἀποφάσεως τοῦ Ὑπουργείου Δημοσίων Ἔργων, τῶν φερομένων ὡς ἰδιοκτητῶν: 1) Φωτεινῆς Β. Χελιώτη, τὸ γένος Γ. Μπούρα, 2) Χρίστου Β. Χελιώτη καὶ 3) Ἰωάννας Ι. Χαρδούπη, τὸ γένος Β. Χελιώτη, καθορισθεῖσαν διὰ τῆς ὑπ' ἀριθ. 11349/1979 ἀποφάσεως τοῦ Πολυμελοῦς Πρωτοδικείου Ἀθηνῶν, μετ' ἀφαίρεσιν τῆς παρακατατεθείσης προσωρινῆς ἀποζημιώσεως διὰ τοῦ ὑπ' ἀριθ. 416301/14.4.76 γραμματίου τοῦ Τ.Π. καὶ Δανείων, περὶ τῆς ὁποίας ἡ προγενεστέρα ἀνακοίνωσις ὑπὸ χρονολογίαν 14.4.76 δημοσιευθεῖσα εἰς τὸ ὑπ' ἀριθ. 121/20.4.76 τεῦχος Δ' τῆς Ἐφημερίδος τῆς Κυβερνήσεως, τοῦ ποσοῦ τούτου ἀποδοτέου εἰς τοὺς ἀναγνωρισθησομένους δικαιούχους.

Ἀθῆναι, 24 Δεκεμβρίου 1980

Ὁ Πληρεξούσιος Δικηγόρος
ΝΙΚΟΛΑΟΣ Ι. ΚΑΜΠΑΣ

(Ἀριθ. τριπλ. Ταμ. Γεν. Ἐπ. Ἀθηνῶν 57538/1980).

ΑΠΟ ΤΟ ΕΘΝΙΚΟ ΤΥΠΟΓΡΑΦΕΙΟ